




Wojewódzki Zarząd Melioracji  
i Urządzeń Wodnych w Warszawie

Wojewódzki Zarząd Melioracji  
i Urządzeń Wodnych w Warszawie  
Oddział Warszawa  
Inspektorat Grodzisk Mazowiecki

05-825 Grodzisk Mazowiecki, ul. Traugutta 4a  
tel./fax 22 755-50-56  
<http://wzmiuw.waw.pl>, e-mail: [insp.grodzisk@wzmiuw.waw.pl](mailto:insp.grodzisk@wzmiuw.waw.pl)

W/IGM -4105.U.285.1014/15

Grodzisk Maz., dn.09.03.2015r.

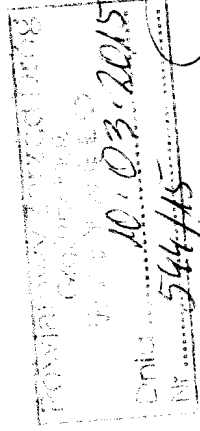

POWIATOWY ZARZĄD DRÓG

ul. Traugutta 41  
05-825 Grodzisk Mazowiecki

Dot. wydania warunków technicznych na wykonanie przejazdu pod budowę chodnika przez rzekę Mrowe w rejonie istniejącego mostu w miejscowości Adamowizna gmina Grodzisk Mazowiecki oraz Osowiec gmina Zabia Wola

W odpowiedzi na pismo znak:DT.7021.32.2015 z dnia 24.02.2015r. ,Wojewódzki Zarząd Melioracji i Urządzeń Wodnych Inspektorat w Grodzisku Mazowieckim, podaje **wstępne warunki** na wykonanie budowlę przejazdowej na rzecze Mrowie:

1. Należy opracować projekt wykonawczy, przy uwzględnieniu obowiązujących przepisów określający światło przepustu pod projektowanym chodnikiem na podstawie obliczeń hydrologicznych i hydraulicznych. Projekt należy uzgodnić w Inspektoracie WZMIUW w Grodzisku Mazowieckim.
2. Na wykonanie budowlę przejazdowej na rzecze należy uzyskać pozwolenie wodnoprawne we właściwym miejscowo Starostwie Powiatowym.
3. W projekcie lub operacie wodnoprawnym zgodnie z art.20, ust.1, pkt 4 Ustawy Prawo Wodne z dnia 18.07.2001r.(tekst jednolity - Dz. U. z 2012r.,poz.145) z późn. zmianami należy podać wyliczoną powierzchnię gruntu (pokrytego wodami stanowiącymi własność Skarbu Państwa) zajętego przez infrastrukturę komunikacyjną, celem zawarcia umowy z Delegaturą w Płocku Urzędu Marszałkowskiego Województwa Mazowieckiego, jak również w celu wnoszenia opłat za grunt.

Ostateczne uzgodnienie nastąpi po przedłożeniu opracowania spełniającego powyższe warunki.


Załączniki: Mapa syt.-wys.- 2 szt.

Do wiadomości:

1. WZMIUW Dział W/UW
2. WZMIUW Inspektorat w Grodzisku Maz.-ad acta

Kierownik Inspektoratu  
mgr inż. Agnieszka Zientara

Sporządziła: Renata Banasiewicz

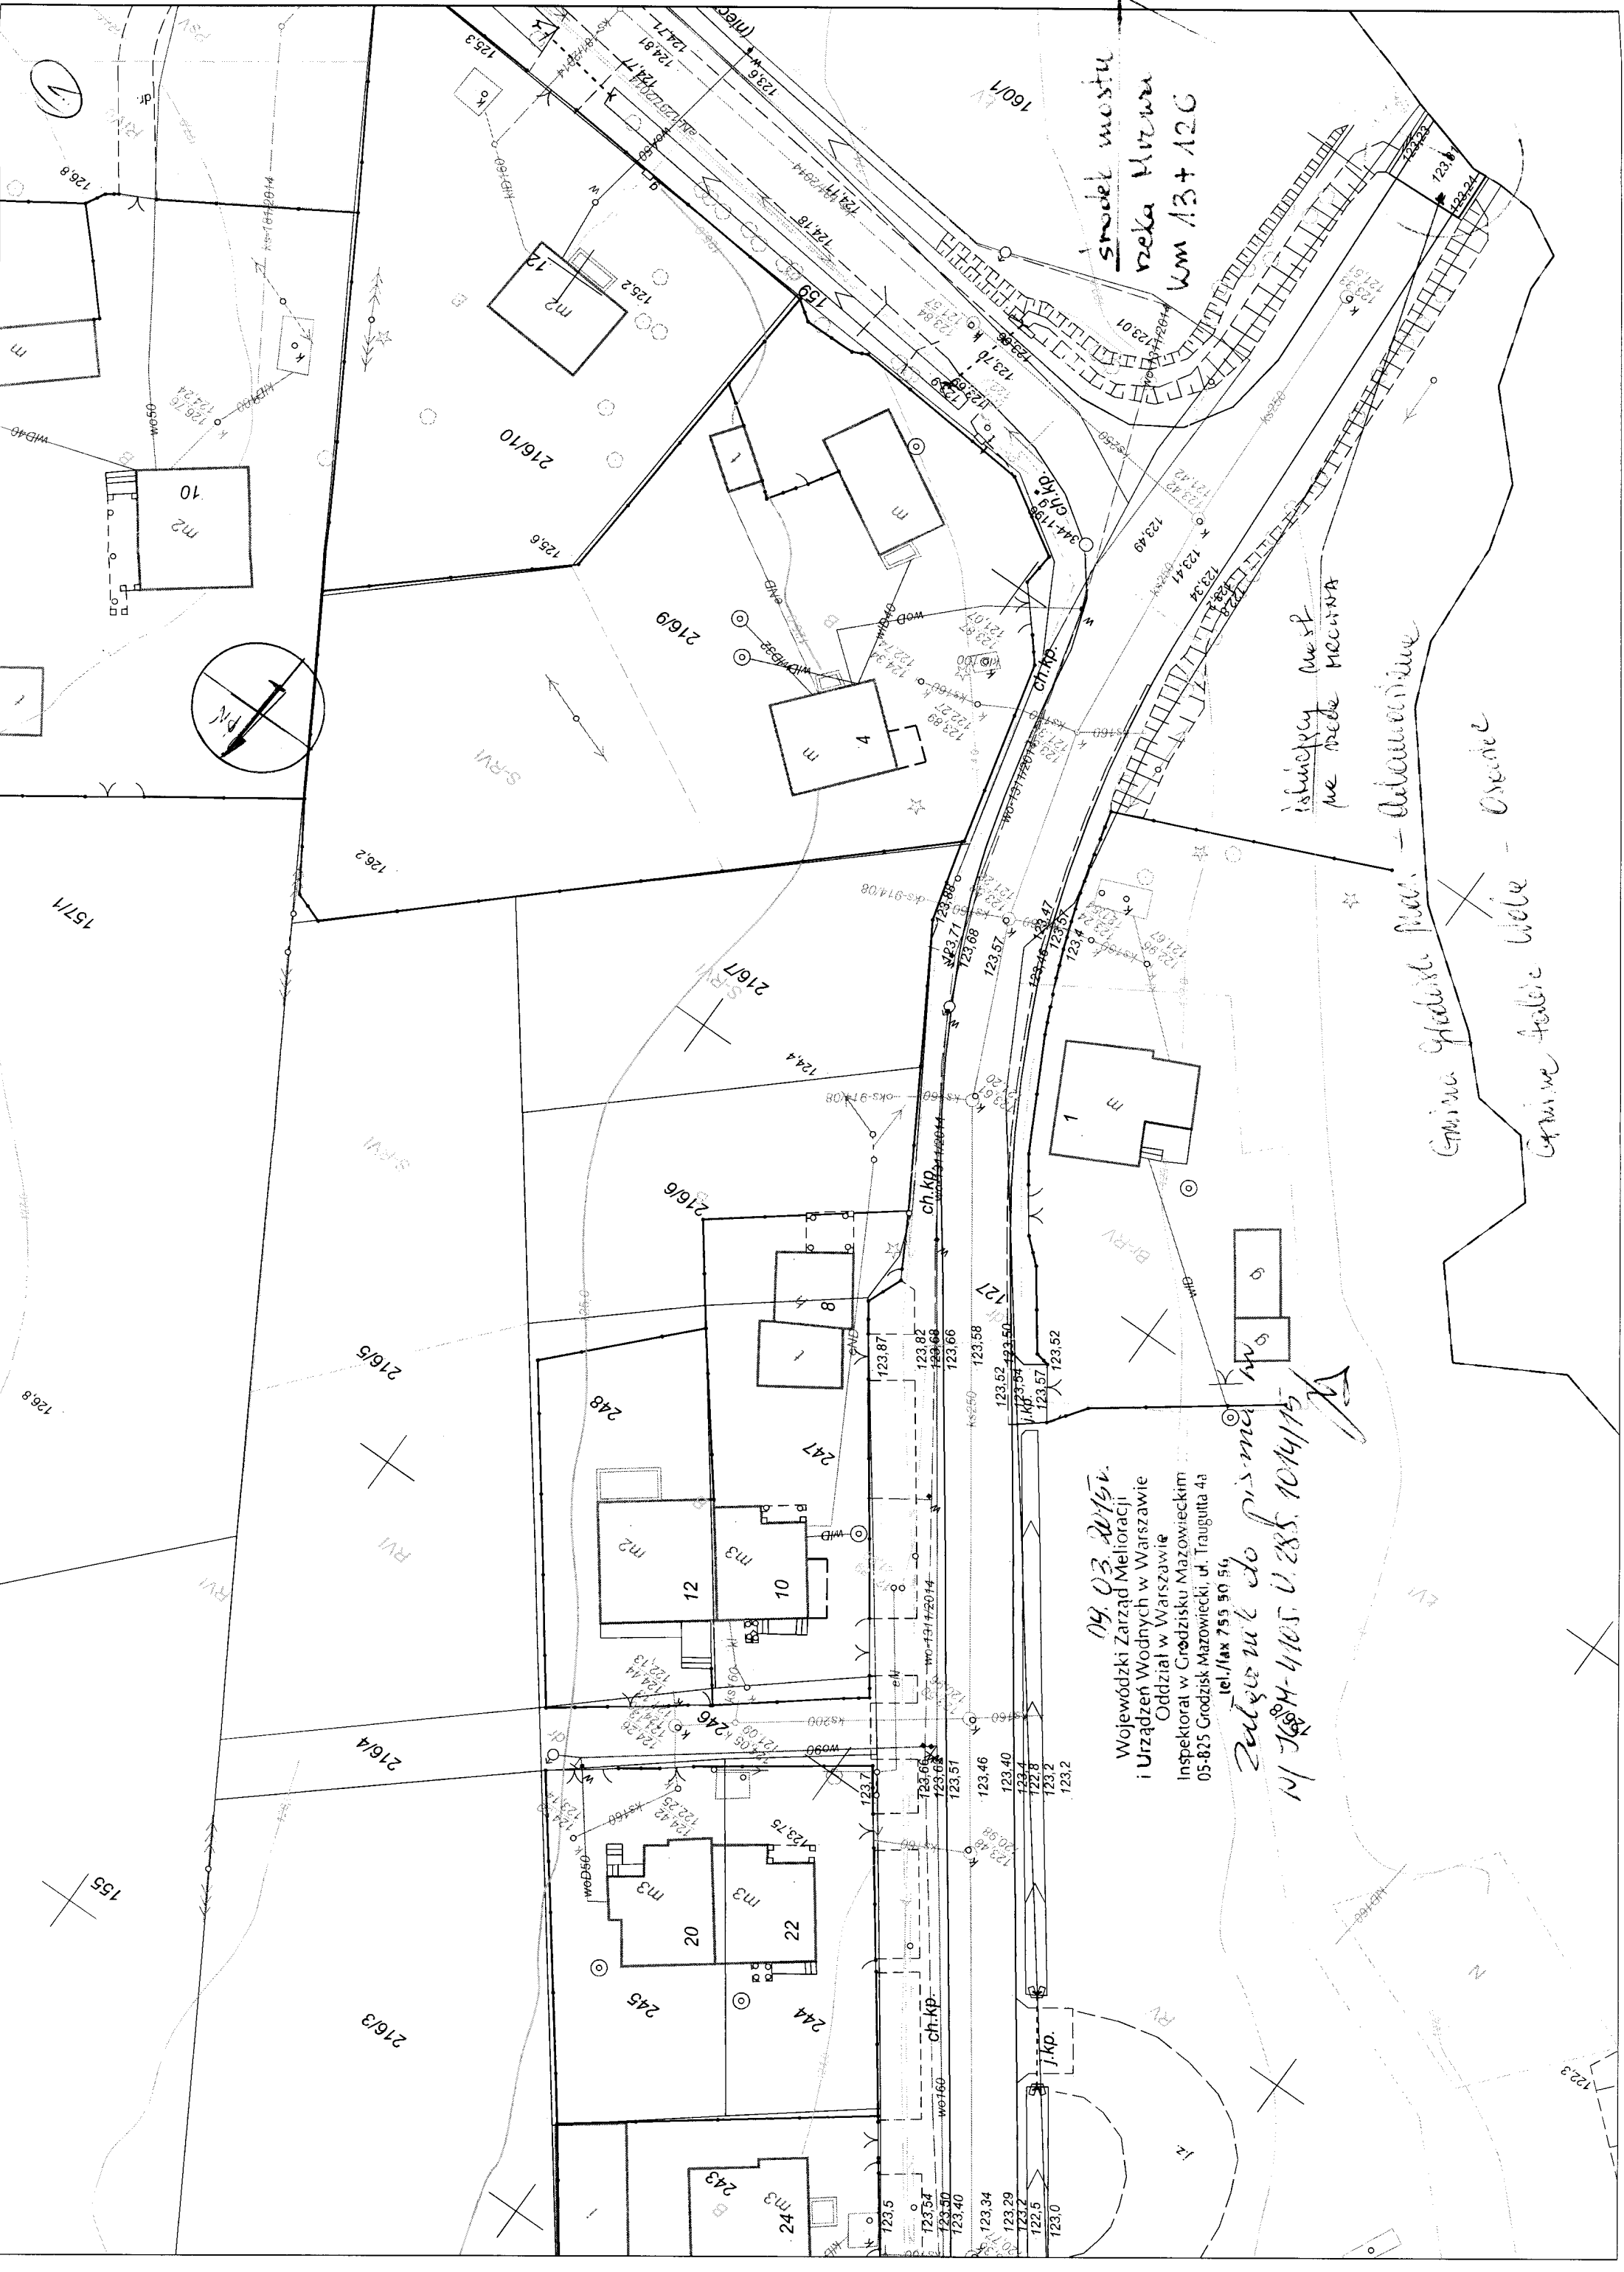

skosok mostu  
rzeka Wzawa  
km 1,3 + 12,6



istniejący most  
na rzece Wzawa


obecnie

Gmina Grodzisk Maz. - Osielce  
Gmina Grodzisk Maz. - Osielce

19.03.2015r.  
Wojewódzki Zarząd Melioracji  
i Urządzeń Wodnych w Warszawie  
Oddział w Warszawie  
Inspektorat w Grodzisku Mazowieckim  
05-825 Grodzisk Mazowiecki, ul. Traugutta 4a  
tel./fax 755 50 516

Załącznik do pisma  
nr 1684-4105.0.285.1014115

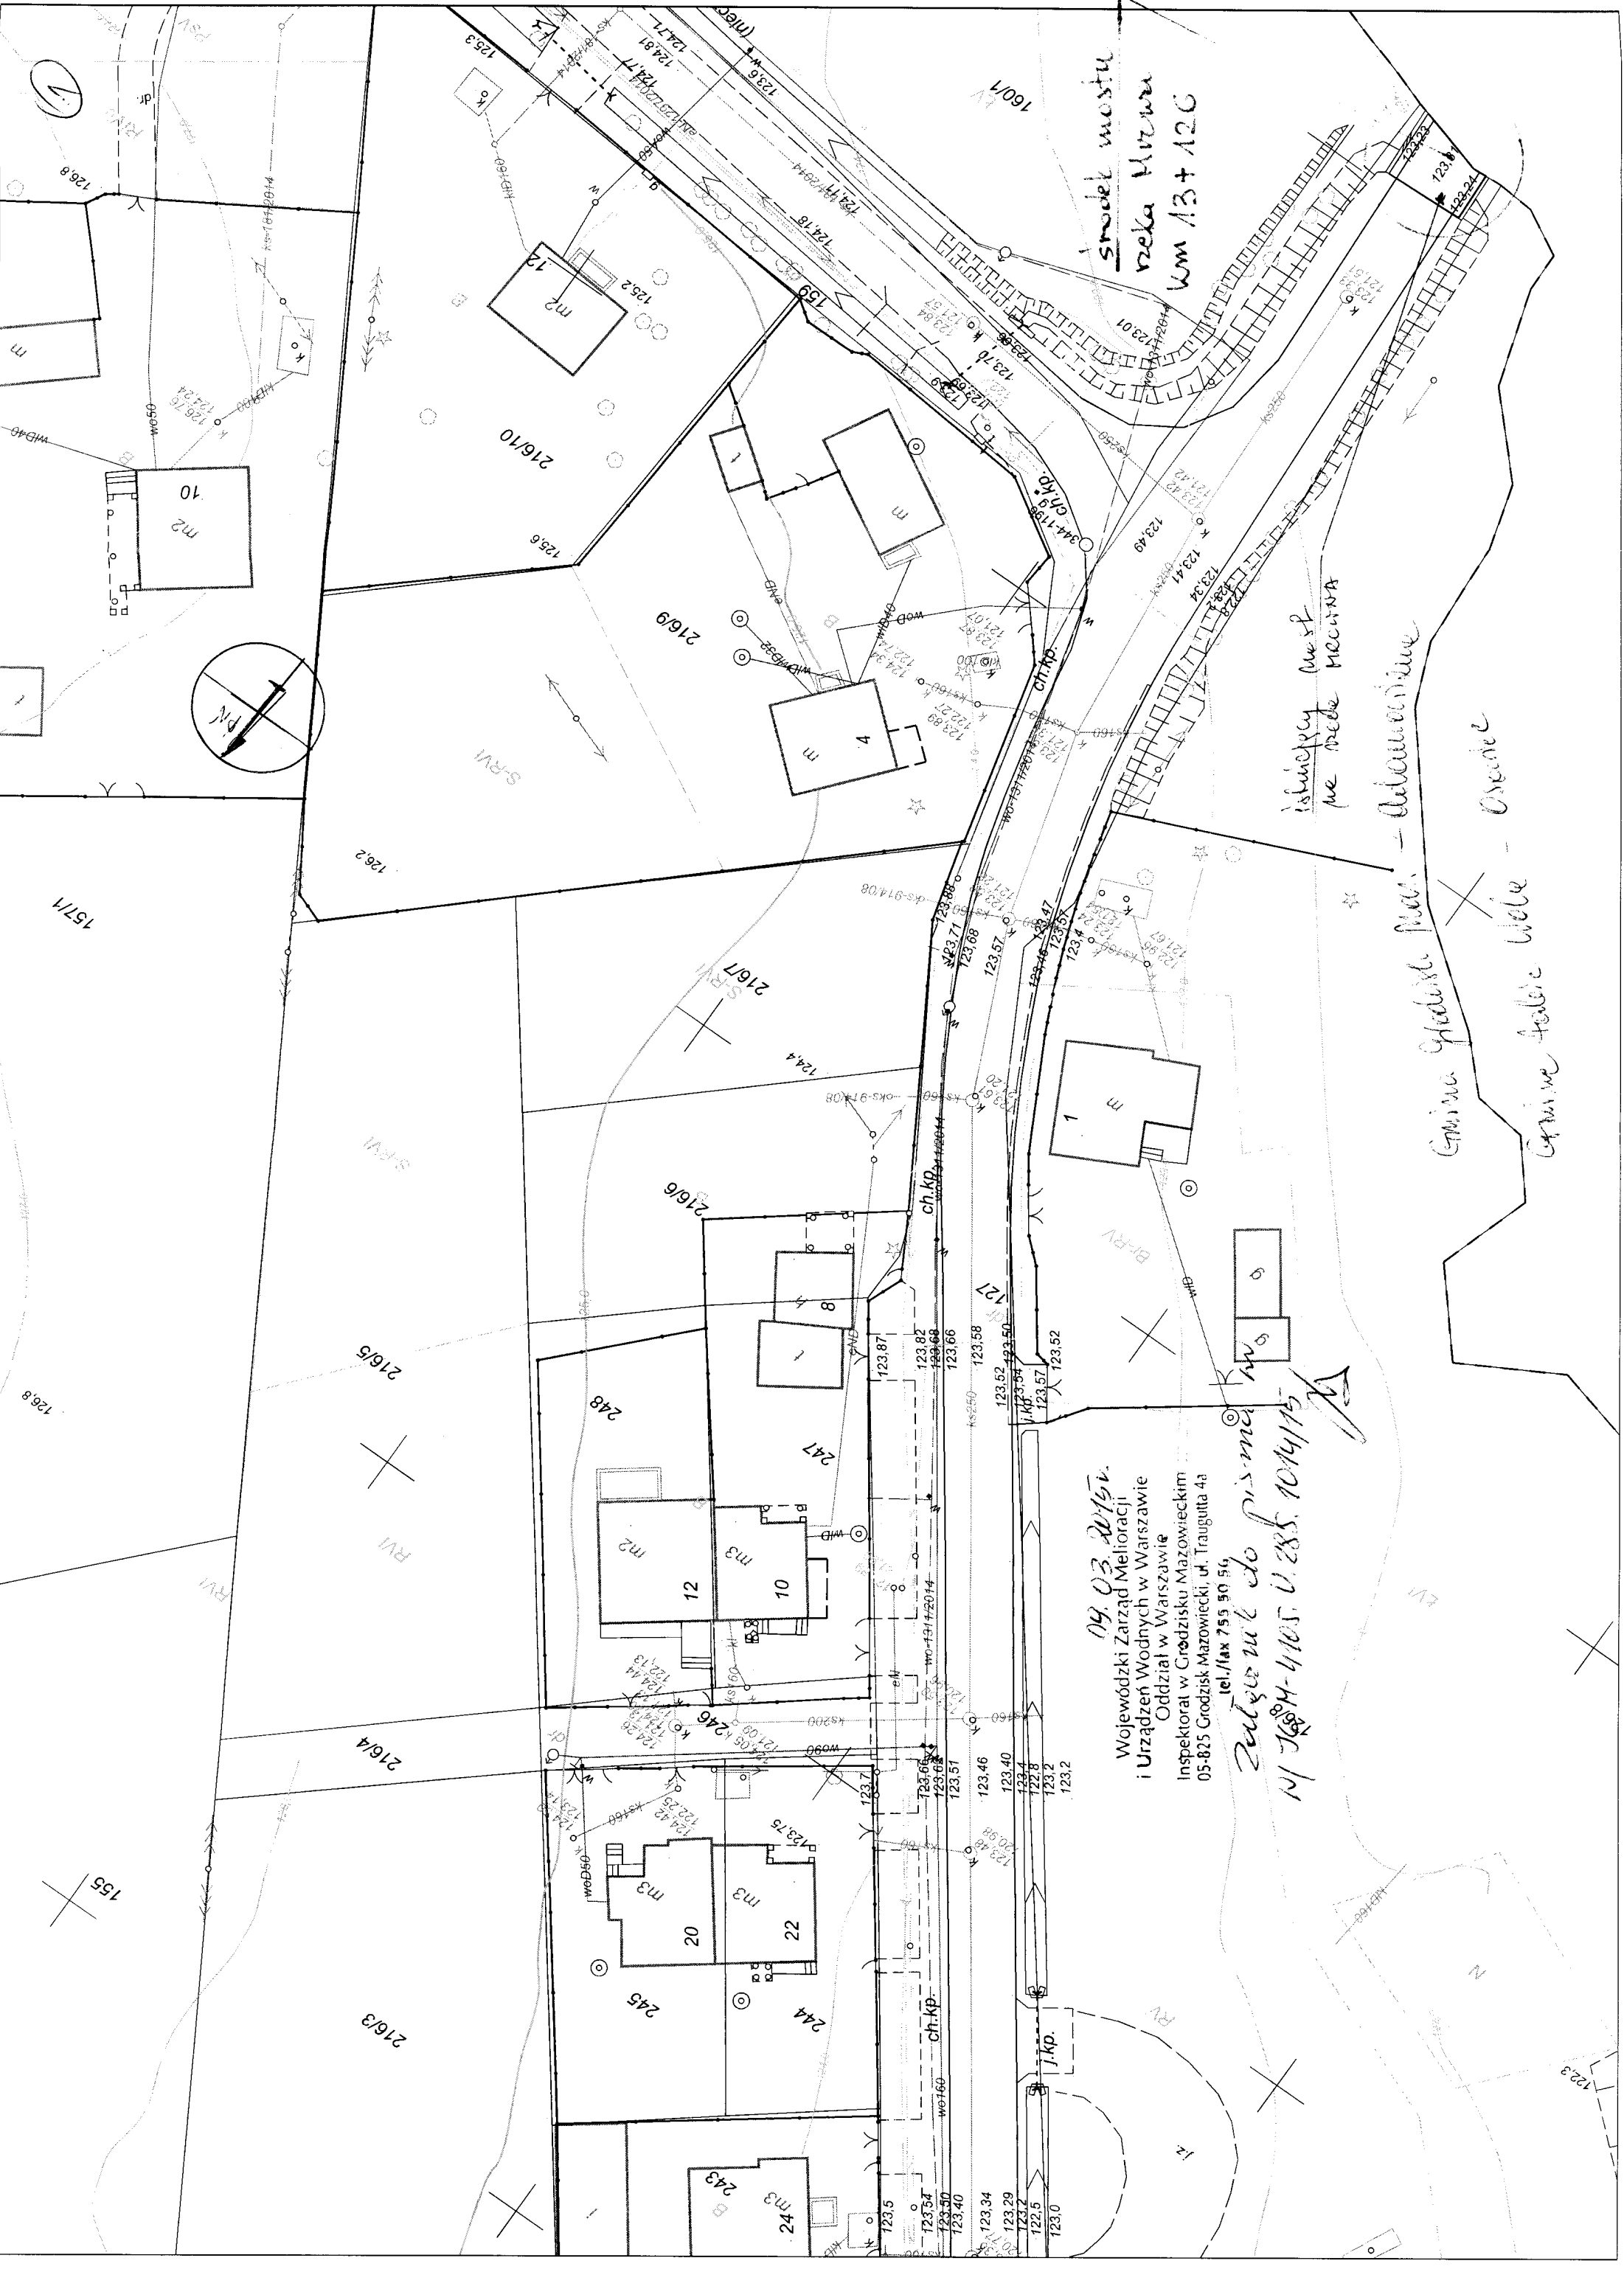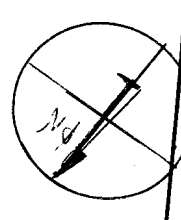

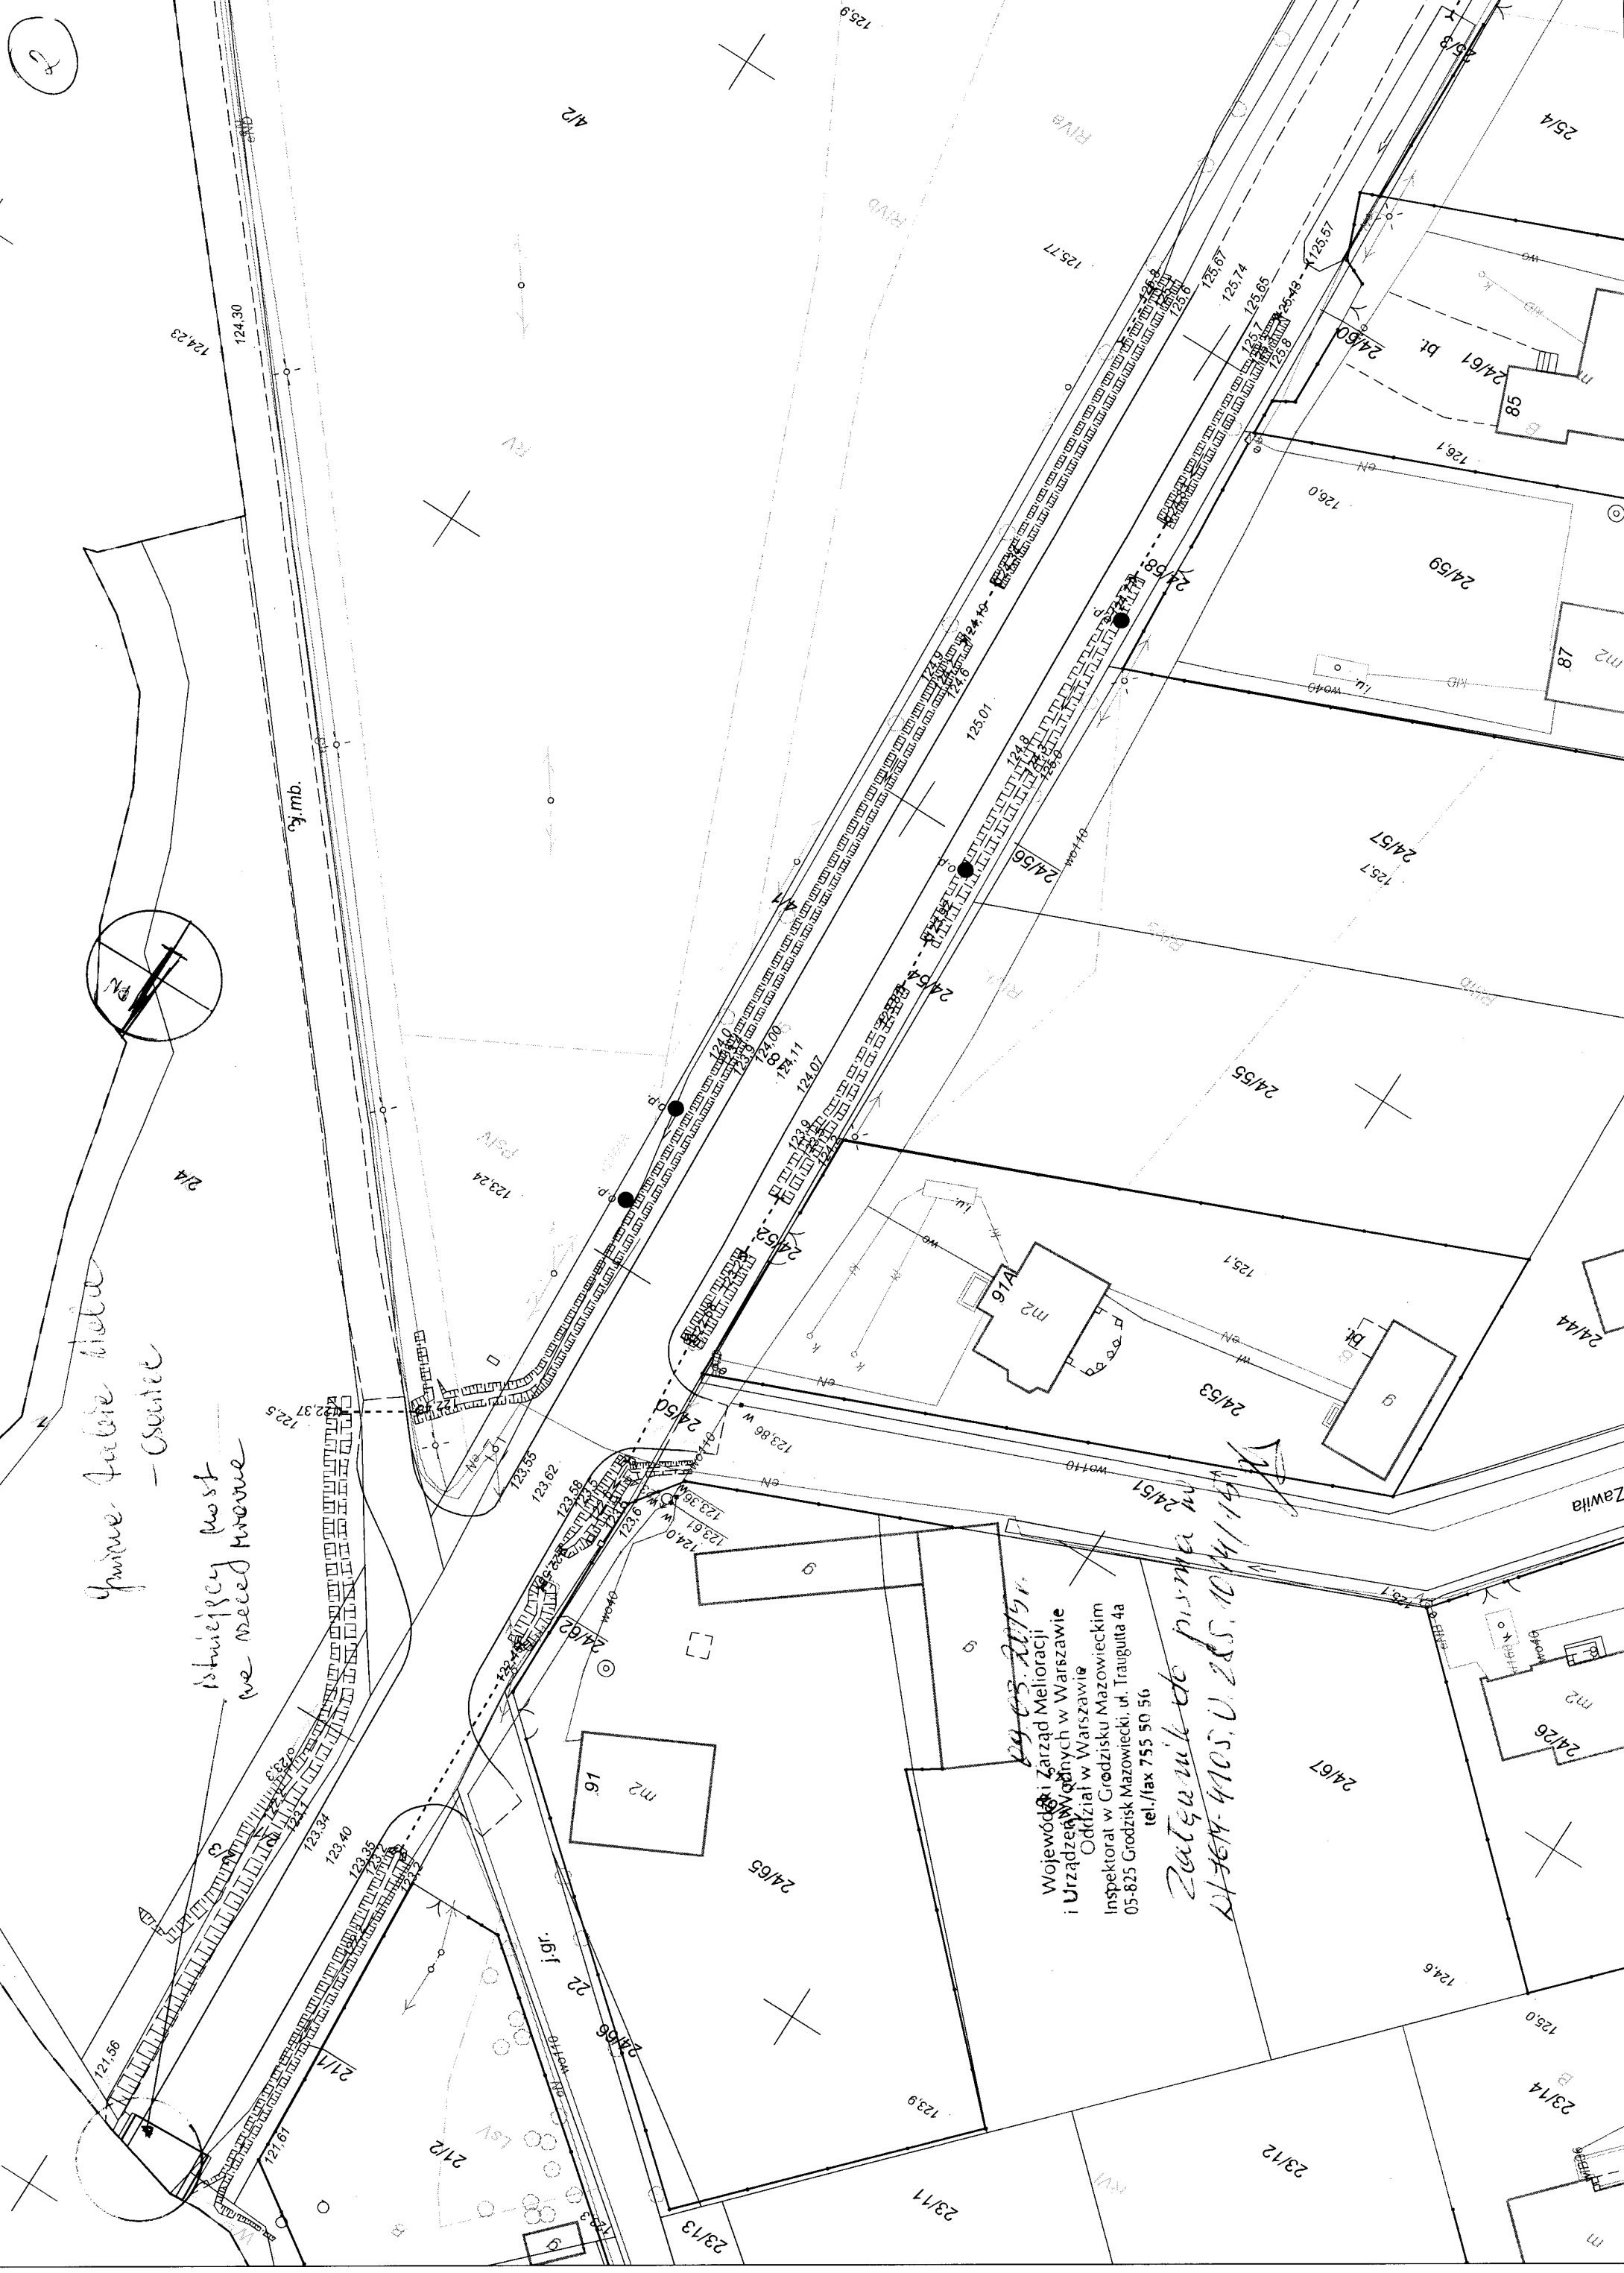

*główna fabryka białej - Górnice*

*istniejący most  
we need more*

*29.03.2019r.*  
 Województwo i Zarząd Melioracji  
 i Urządzeń Wodnych w Warszawie  
 Oddział w Warszawie  
 Inspektorat w Grodzisku Mazowieckim  
 05-825 Grodzisk Mazowiecki, ul. Traugutta 4a  
 tel./fax 755 50 56

*Zatwierdzone pismo w  
 21767-4105, U.285.10/41/13*

2